
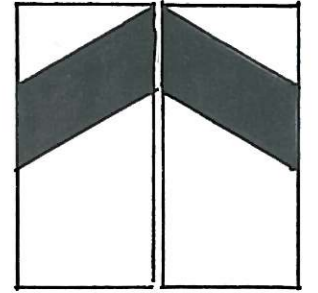


TÝČEK – ÚZEMNÍ PLÁN 1 : 50 000

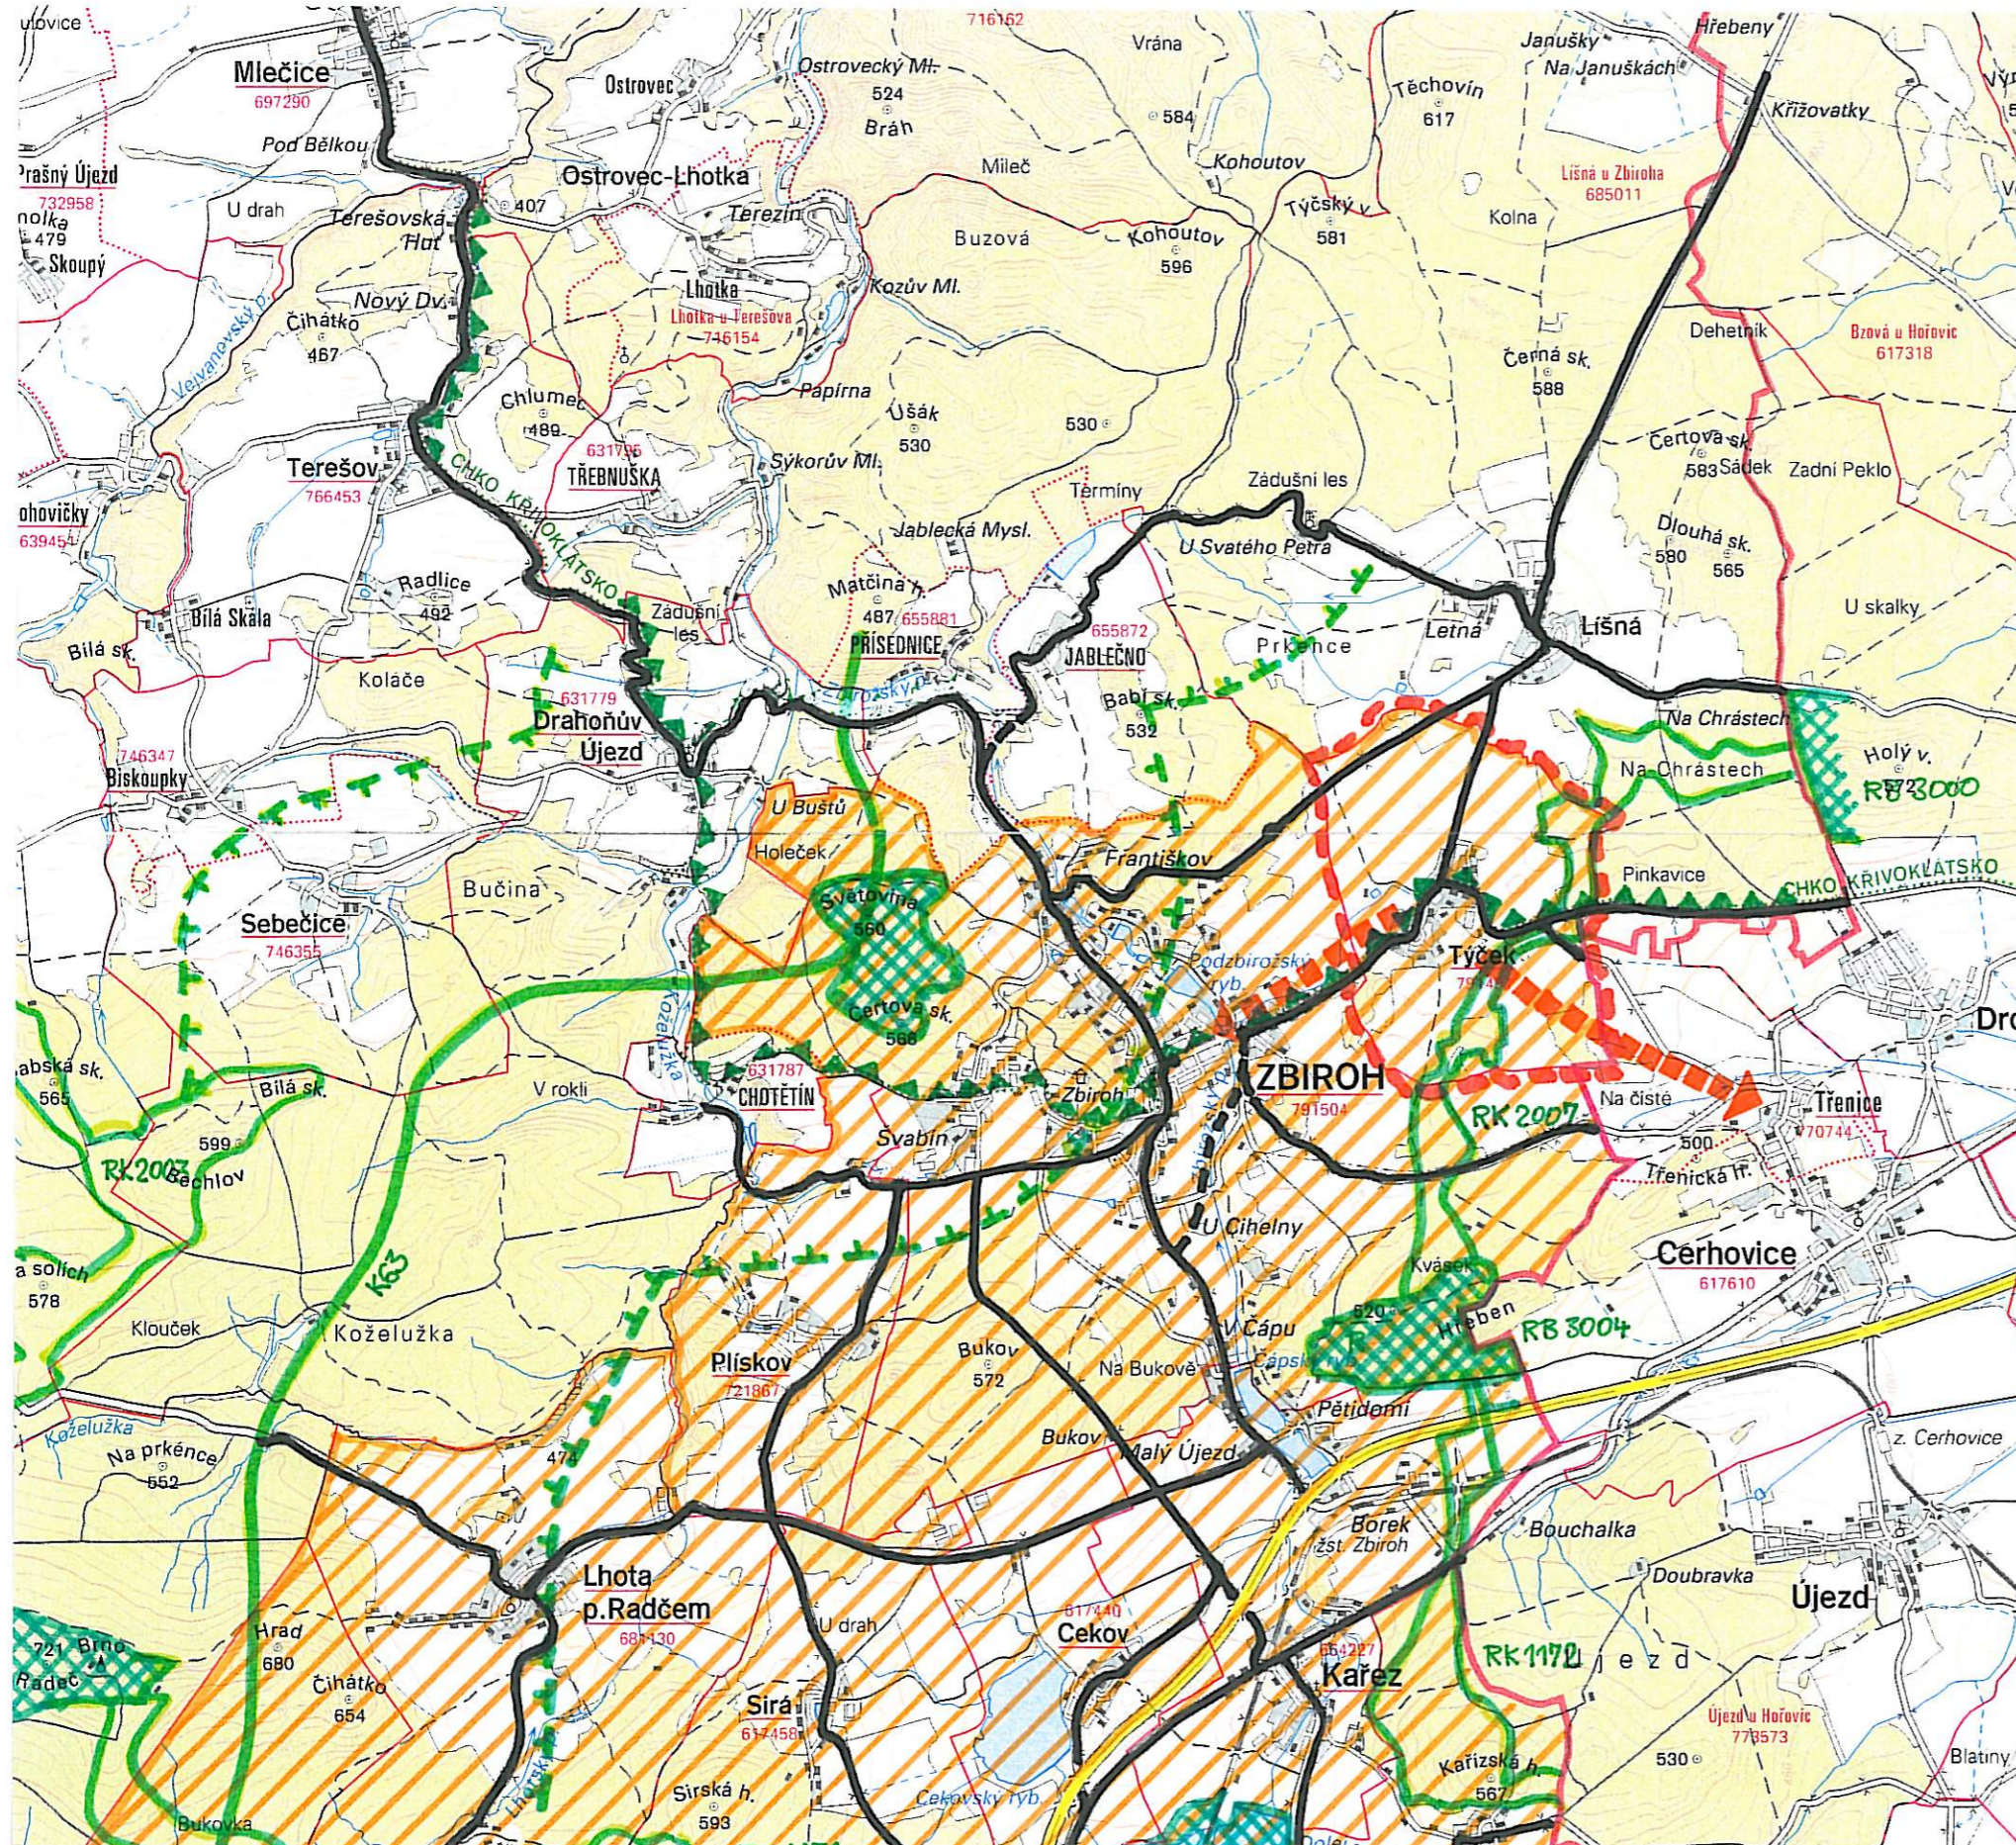

stav	návrh	
		hranice kraje
		hranice obcí
		hranice katastrů
		hranice řešeného území
		dálnice D5
		silnice II. a III. třídy
		hranice CHKO Křivoklátsko
		ÚSES - osa NRBK K63
		- ochranné pásmo NRBK
		- regionální biocentrum
		- regionální biokoridor
		rozvojová osa OS1 Praha-Plzeň
		- hranice ČR
		hlavní vztahy v území

Ing. arch. Petr Touš
Urbioprojekt
 301 64 Plzeň, Bělohorská 3
 tel.: 377540888, fax: 377542712

Petr Touš

odůvodnění územního plánu
a – širší vztahy