
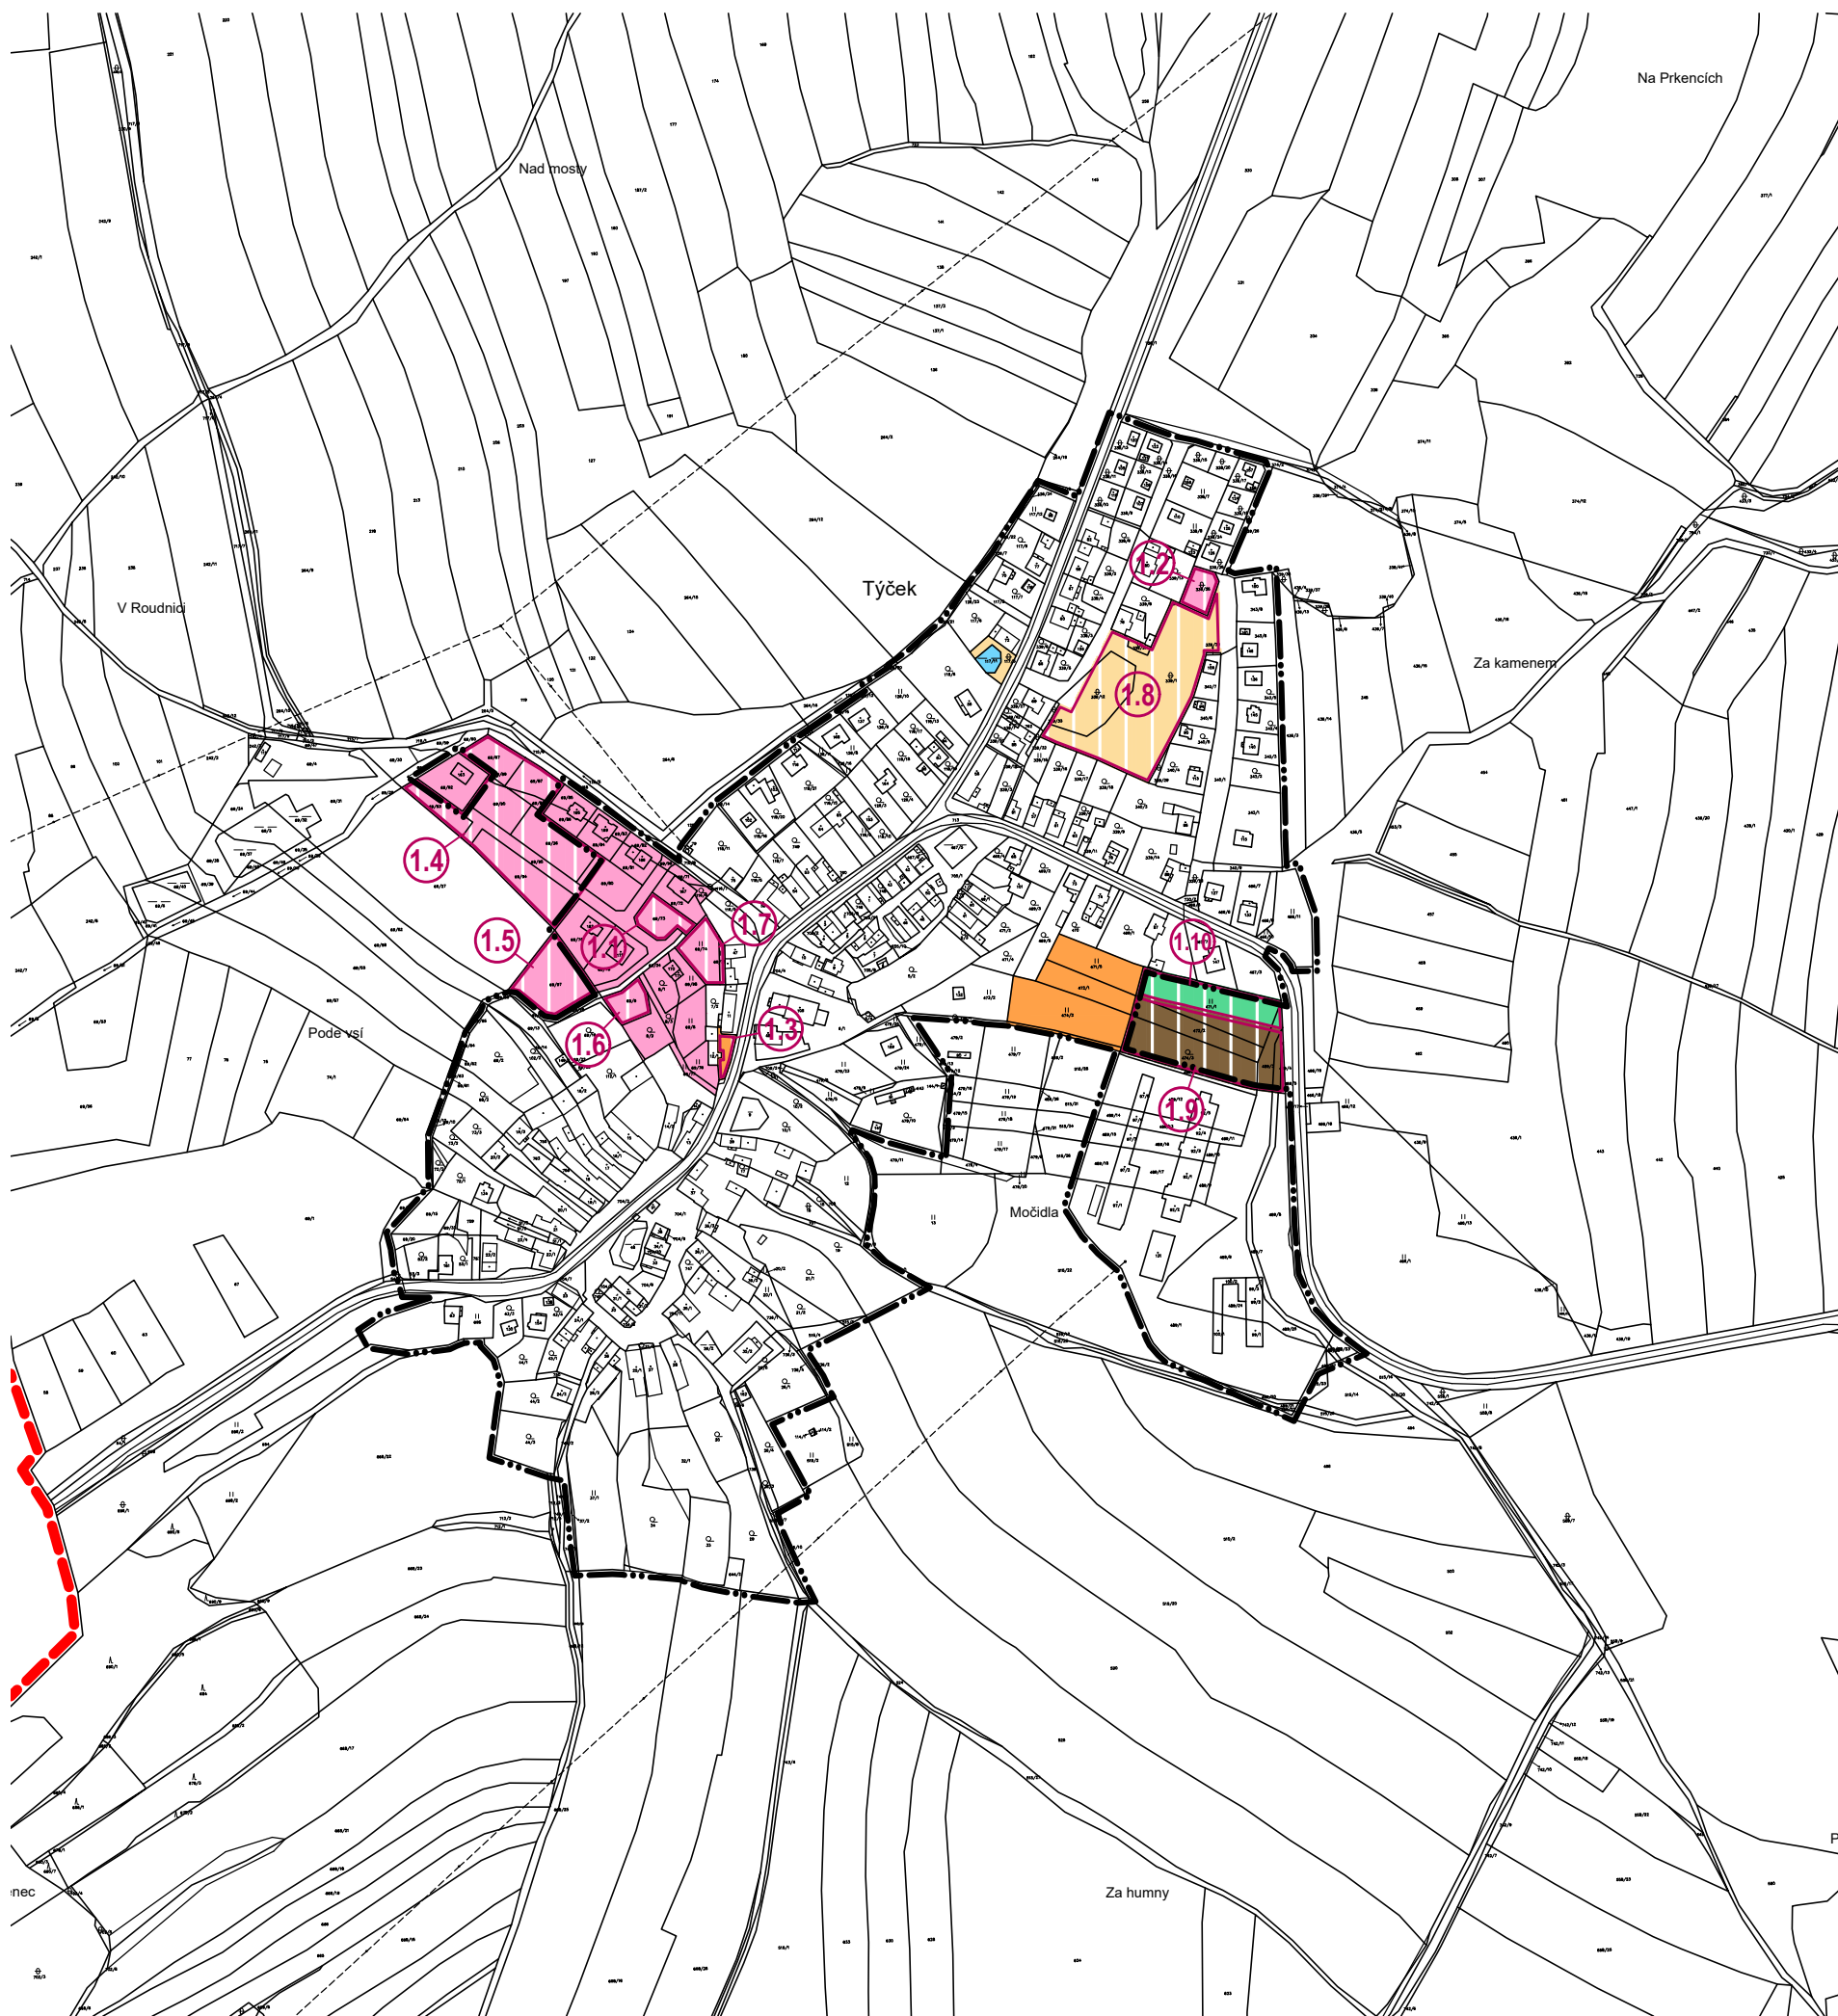


ÚP TÝČEK

změna č.1

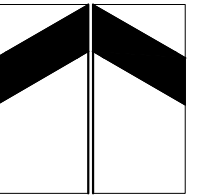

LEGENDA:

stabilizované plochy	plochy změn	plochy rezerv	
			hranice řešeného území - k.ú. Týček
			hranice zastavěného území k 1.3.2020
			hranice zastavitelné plochy změnou č.1 vymezené
			plochy bydlení (B)
			plochy veřejných prostranství (VP)
			plochy smíšené obytné (SO)
			plochy smíšené výrobní (SD)
			plochy vodní a vodohospodářské (PV)
			plochy smíšené nezastavěného území - ochranná zeleň (SO)
			plochy specifické (PS)

ruší se vymezení ploch dle ÚP:
1, 7, 9, 11, 15

změna č.1 vymezuje plochy:
1.1 - plochy bydlení; 1.2 - plochy bydlení; 1.3 - plochy smíšené obytné; 1.4 - plochy bydlení; 1.5 - plochy bydlení; 1.6 - plochy bydlení; 1.7 - plochy bydlení; 1.8 - plochy veřejných prostranství; 1.9 - plochy smíšené výrobní; 1.10 - plochy smíšené nezastavěného území - ochranná zeleň

A • návrh změny č.1 ÚP Týček

b • hlavní výkres

b1 • urbanistická koncepce a koncepce uspořádání krajiny 1:5000