
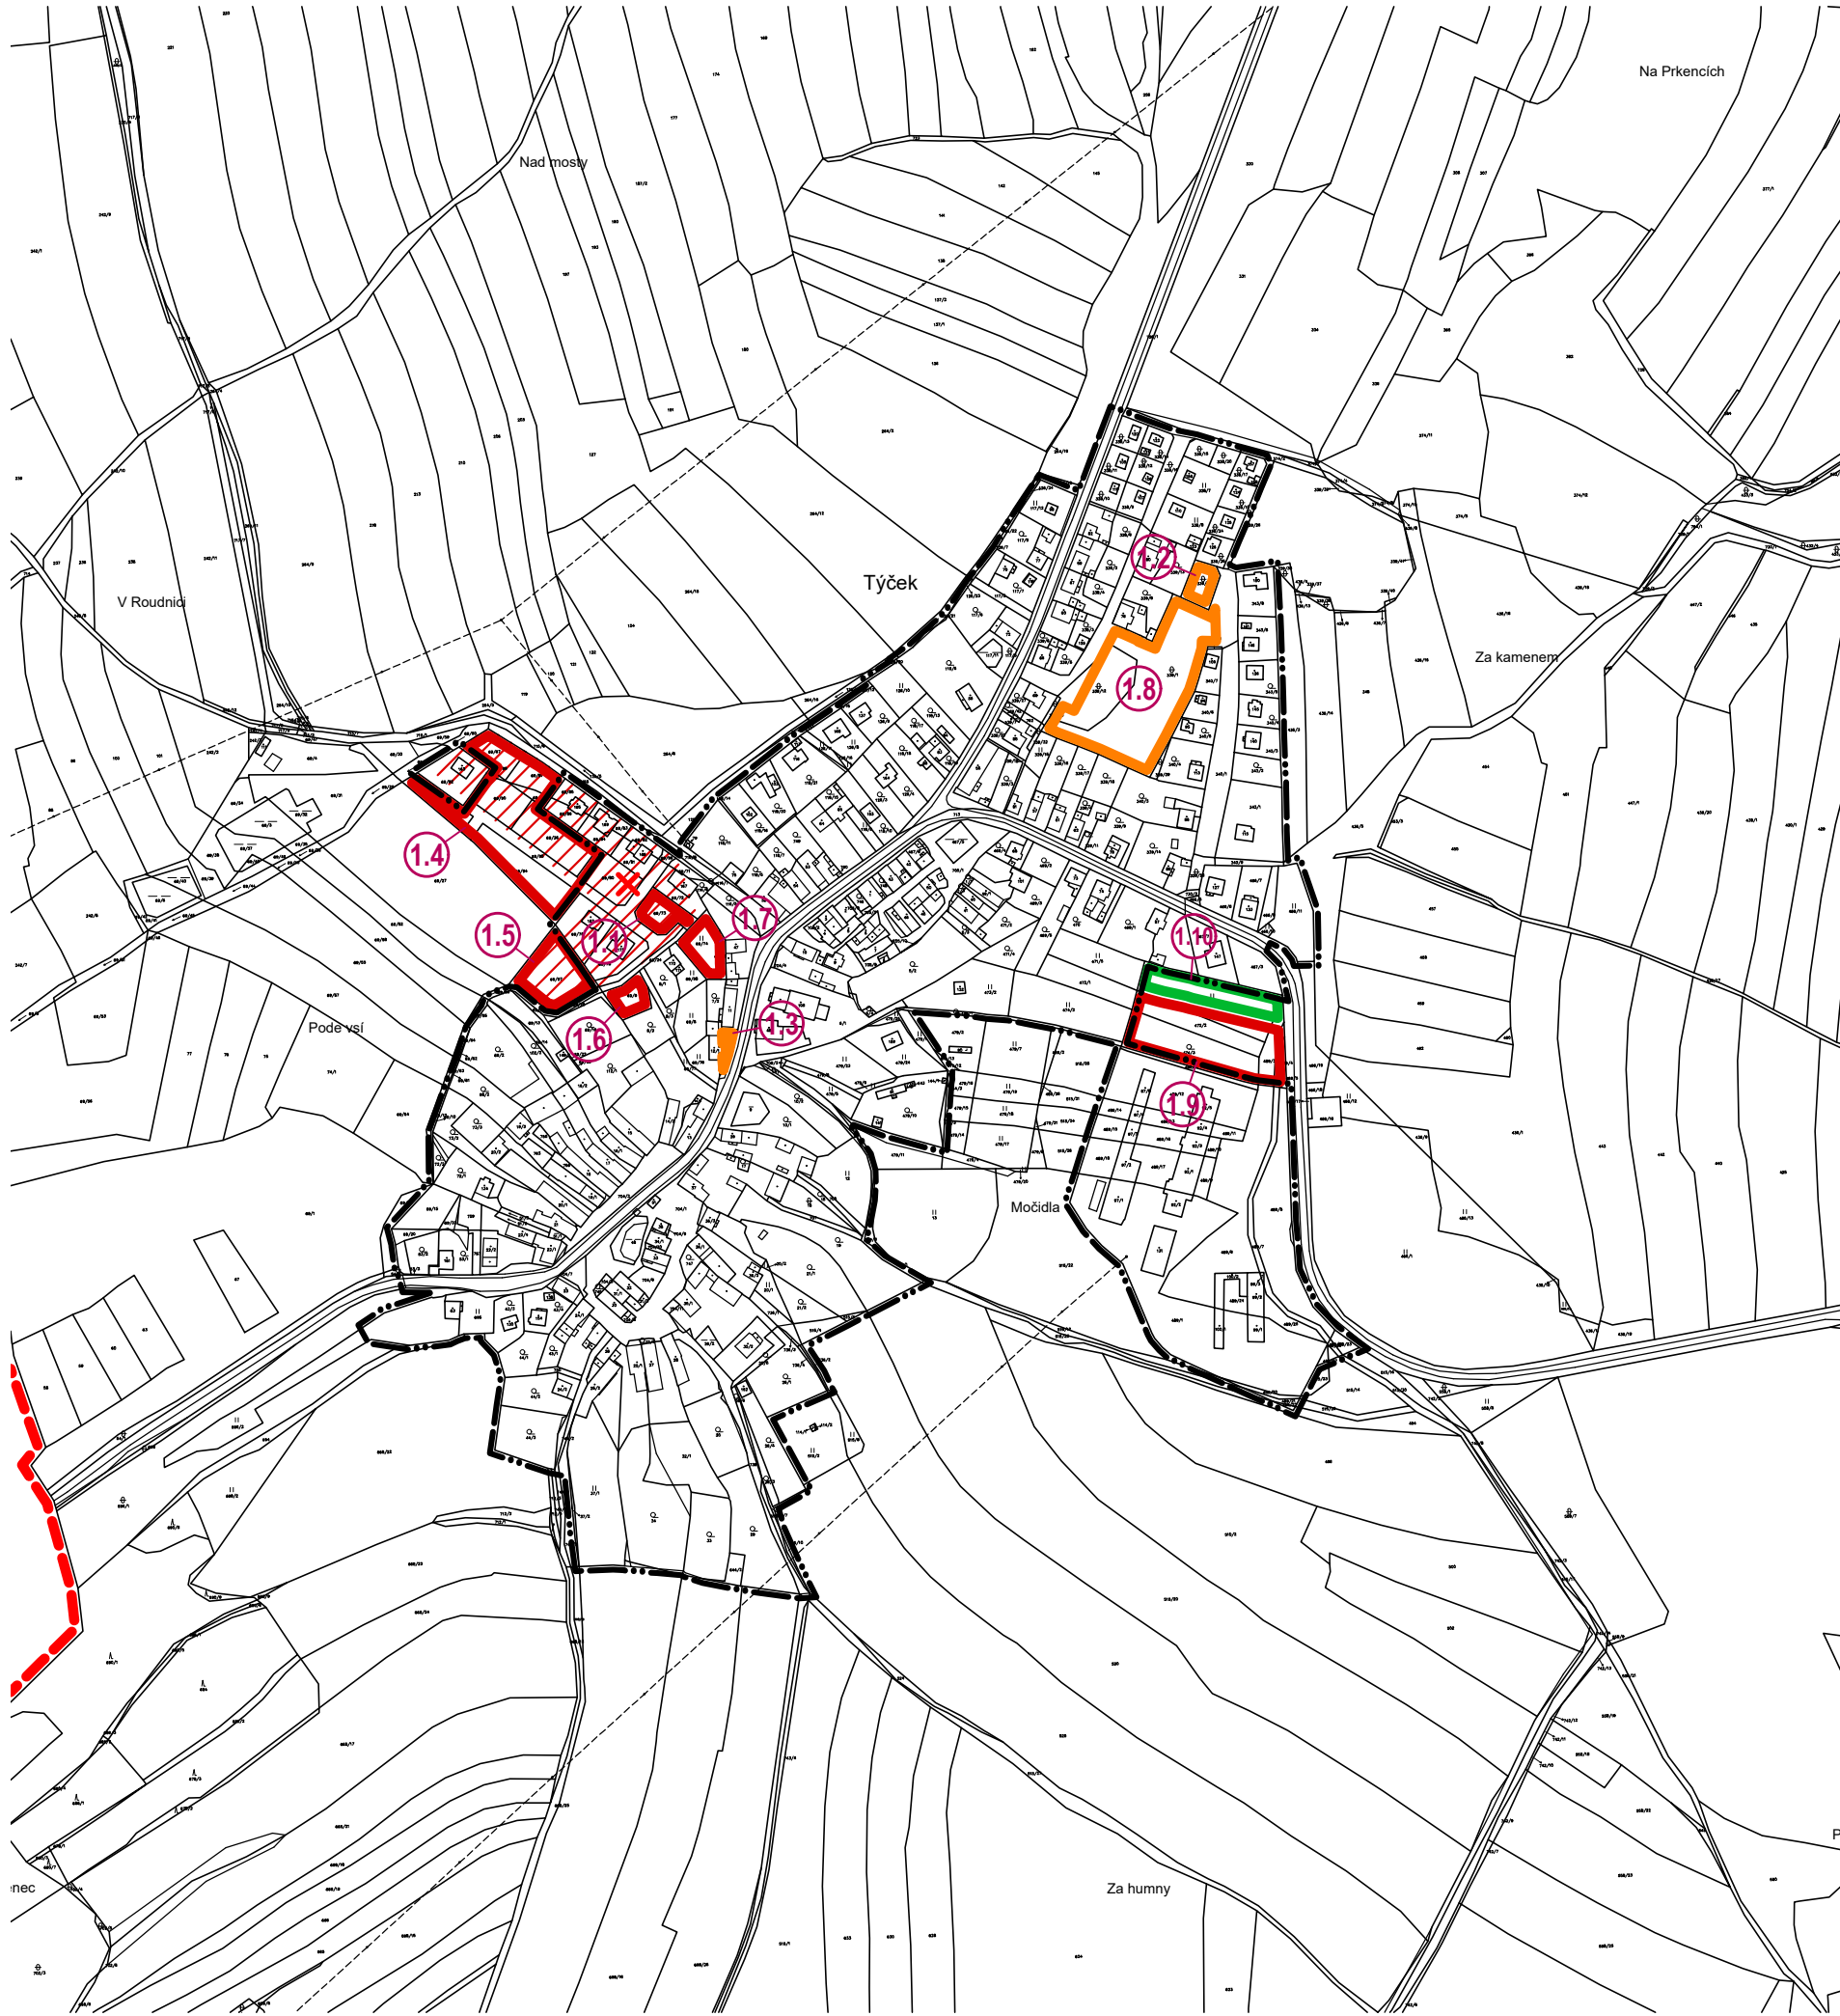


ÚP TÝČEK

změna č.1

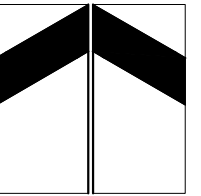

LEGENDA:

stabilizované plochy	plochy změn	plochy rezerv	
			hranice řešeného území - k.ú. Týček
			hranice zastavěného území k 1.3.2020
			zastavitelné plochy
			plochy přestavby
			ruší se vymezení ploch, kde změny prověří územní studie
			plochy změn nezastavěného území

ruší se vymezení ploch dle ÚP:
1, 7, 9, 11, 15

změna č.1 vymezuje plochy:
1.1 - plochy bydlení; 1.2 - plochy bydlení; 1.3 - plochy smíšené obytné; 1.4 - plochy bydlení; 1.5 - plochy bydlení; 1.6 - plochy bydlení; 1.7 - plochy bydlení; 1.8 - plochy veřejných prostranství; 1.9 - plochy smíšené výrobní; 1.10 - plochy smíšené nezastavěného území - ochranná zeleň