
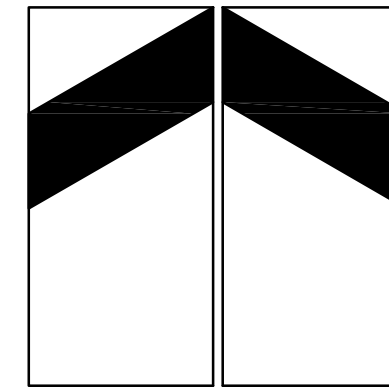


TÝČEK • územní plán • 1:5000

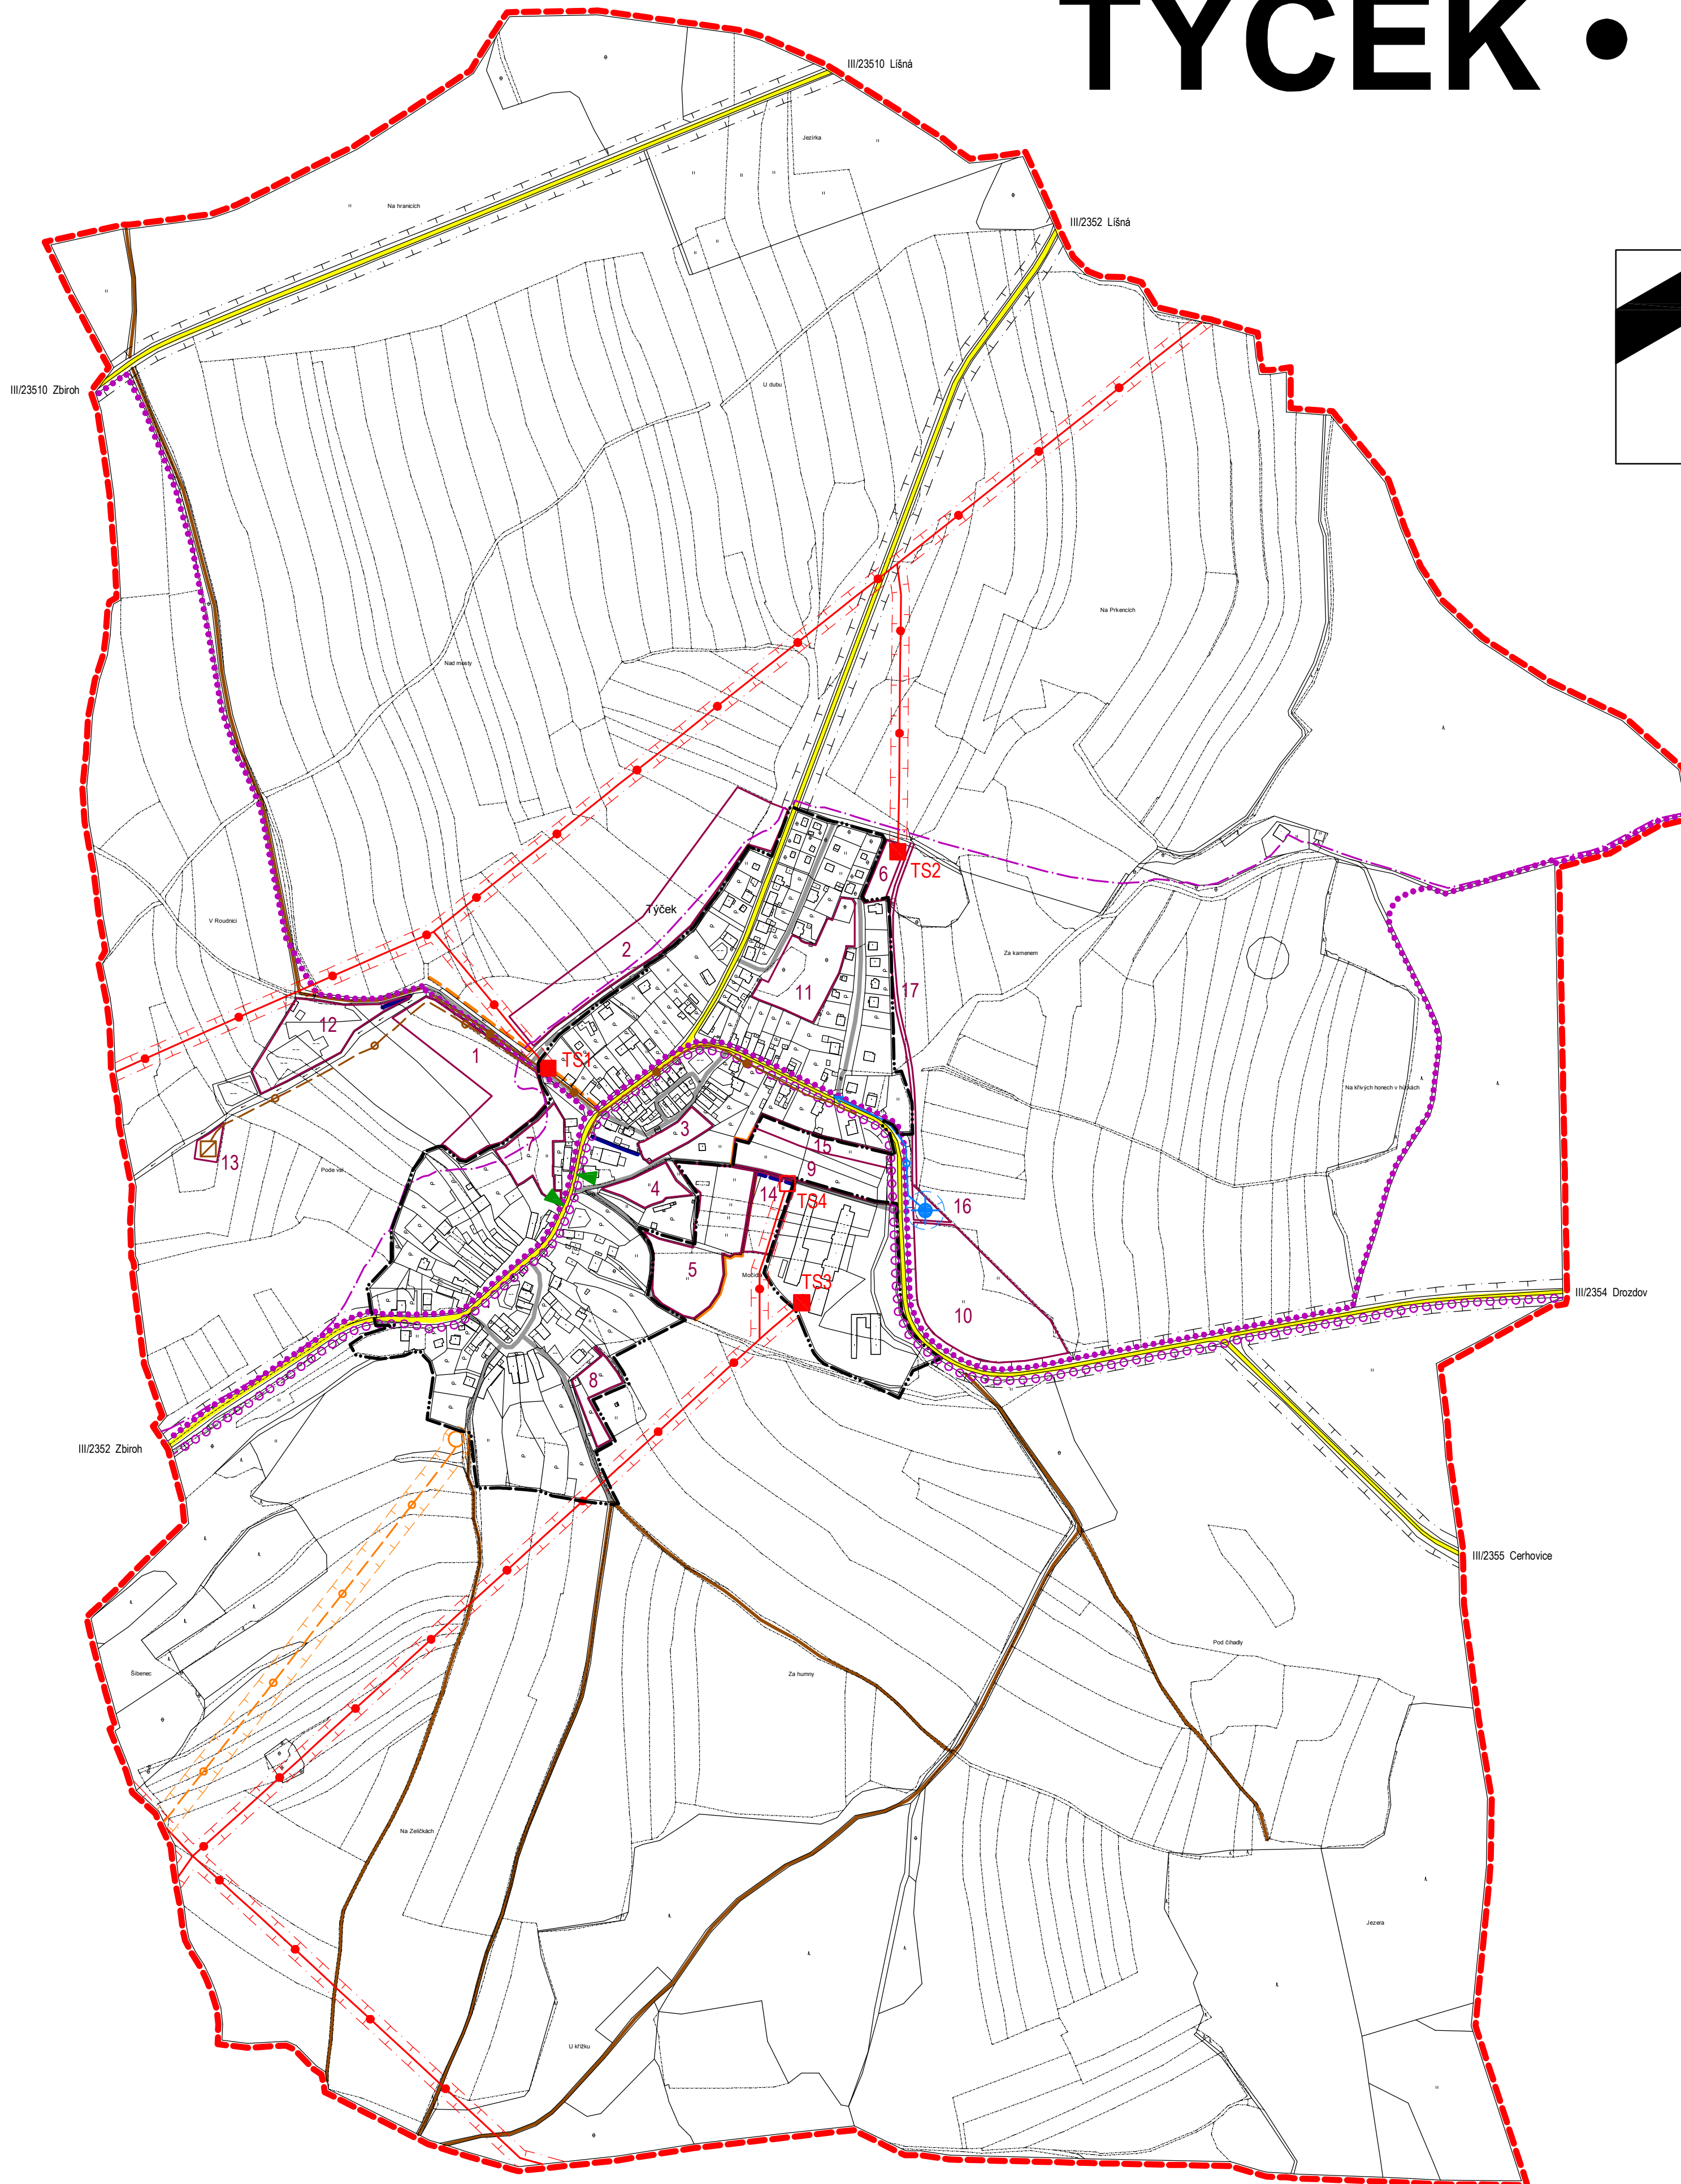

stabilizované plochy	plochy změn	plochy rezerv	
			hranice řešeného území - k.ú. Týček
			hranice zastavěného území obce
			silnice III.třídy (ochranné pásmo 15m)
			místní komunikace
			účelové komunikace
			parkoviště (odstavná, nadmístního významu)
			zastávka autobusů
			pěší a cyklistická trasa
			cyklotrasa
			turistické značené cesty
			ochranné pásmo komunikací
			vodní zdroj, technické zařízení vodovodu
			hlavní vodovodní řad
			hlavní kanalizační řad
			rezerva pro ČOV
			vedení VN 22kV (ochranné pásmo 7m)
			transformační stanice 22/0,4kV (ochranné pásmo 7m)
			VTL plynovod (ochranné pásmo 4m, bezpečnostní pásmo 15m)
			regulační stanice plynu VTL/STL (bezpečnostní pásmo 10m)
			vojenský dálkový kabel
			ochranné pásmo - vodního zdroje
			- energetiky
			bezpečnostní pásmo VTL plynovodu

1, 2 - rodinné domy; 3, 4, 5, 6, 7, 8 - využití volných ploch - venkovské bydlení; 9 - nezávadná výroba; 10 - lehká výroba; 11 - úprava veřejného prostranství (park, dětské hřiště...); 12 - úprava sportovních ploch; 13 - územní rezerva pro ČOV; 14, 15 - ochranná zeleň; 16 - zásobování vodou; 17 - ochranný extravilánový příkop

ZÁZNAM O ÚČINNOSTI

- a) **orgán, který vydal územní plán Týček**
Zastupitelstvo Obce Týček
- b) **údaje o vydání**
datum:
číslo usnesení:
datum nabytí účinnosti:
- c) **údaje o oprávněné úřední osobě pořizovatele**
jméno a příjmení:
funkce:
podpis a otisk úředního razítka:

digitální zpracování: Ing. Tomáš Křivanec, Waltrova 938/13, Plzeň

zpracoval: Ing. arch. Petr Tauš autorizovaný architekt ČKA 01041		
zpracoval: Ing. arch. Petr Tauš	formát	750/550
pořizovatel: MÚ ROKYCANY, odbor stavební	datum	09/2009
	měřítko	1 : 5 000

I. návrh územního plánu
b • hlavní výkres - b2 • dopravní a technická infrastruktura