




• **DOPRAVNÍ ZNAČENÍ** •
PROJEKTY REALIZACE PRONÁJEM





Vypracoval: Michal Gregor tel.: 777 690 025, e-mail: gregor@adsum.cz		Zodpovědný projektant, kontrola: Martin Frolík		 • DOPRAVNÍ ZNAČENÍ • PROJEKTY REALIZACE PRONÁJEM ADSUM spol. s r.o. Havlíčková 923, 273 51 Unhošť provozovna: Lidická 7, 273 51 unhošť tel./fax: +420 312 698 482 mobil: +420 777 690 022 e-mail: adsum@adsum.cz http://www.adsum.cz IČ: 451 44 991, DIČ: CZ 451 44 991, KB Kladno, č.ú. 807741141/0100 Společnost vedena od 21. února 1992 u Městského soudu v Praze, spisová značka C7462	
Investor: KRAJSKÁ SPRÁVA A ÚDRŽBA SILNIC Zborovská 11, 150 00 Praha 5					
Objednatel (stavebník): AVE KLADNO s.r.o. Dubská 793, 272 03 Kladno					
Stavba: III/2353 A III/2355 TŘENICE					
Objekt: Oprava povrchu sil.č. III/2353 a III/2355 Třenice-hranice kraje - úplná uzavírka				Číslo zakázky: DIO-135-8/2025	
				Datum: 09/2025	
				Stupeň: RDS	
				Měřítko: -	
				Počet formátů: A4	
				Číslo přílohy:	Paré:


Celková situace

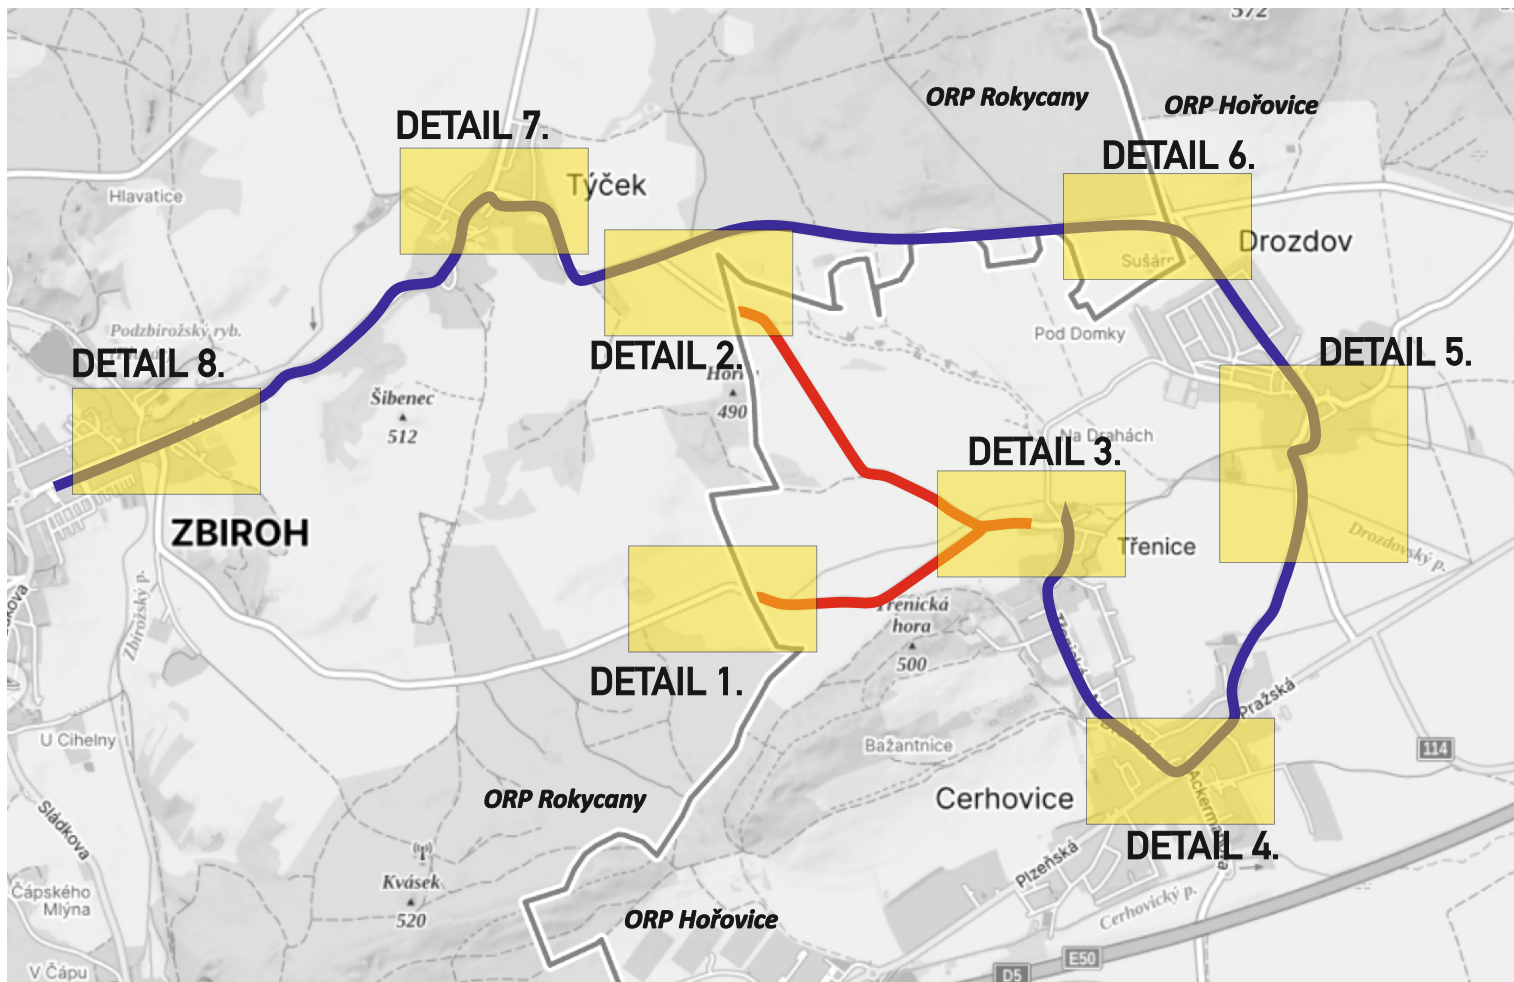


Detail křižovatek s DZ

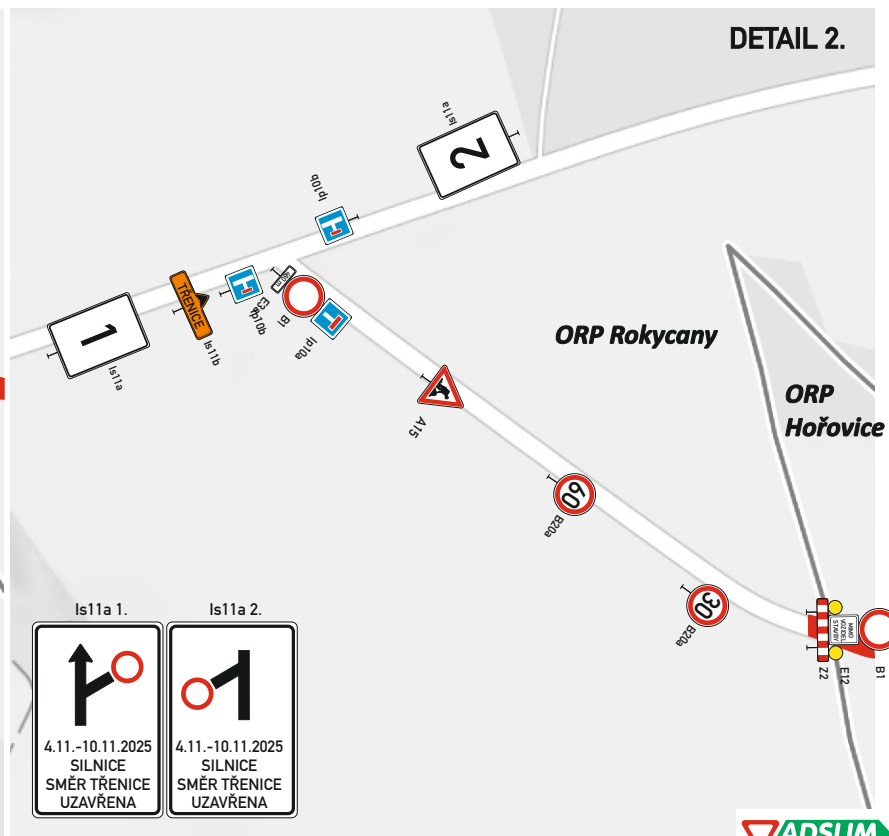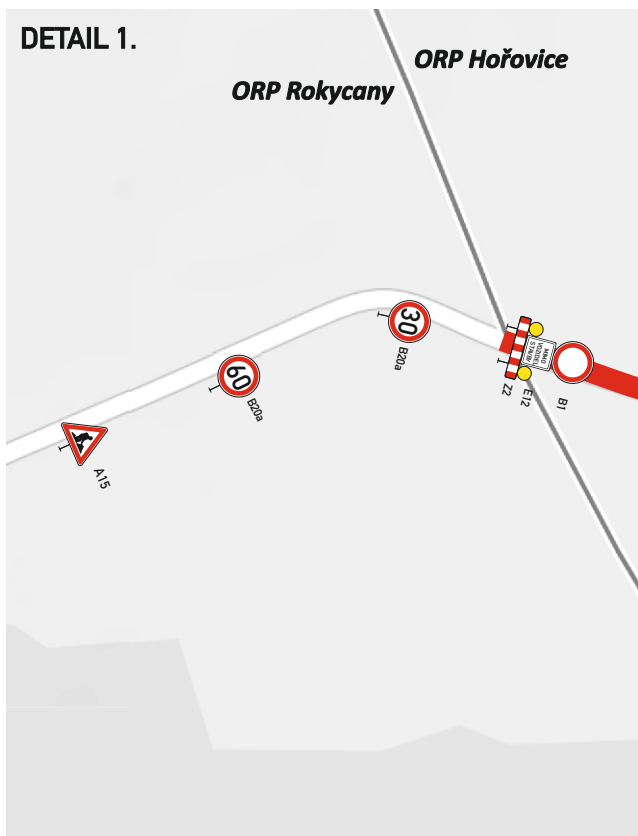

DETAIL 3.
ORP Hořovice

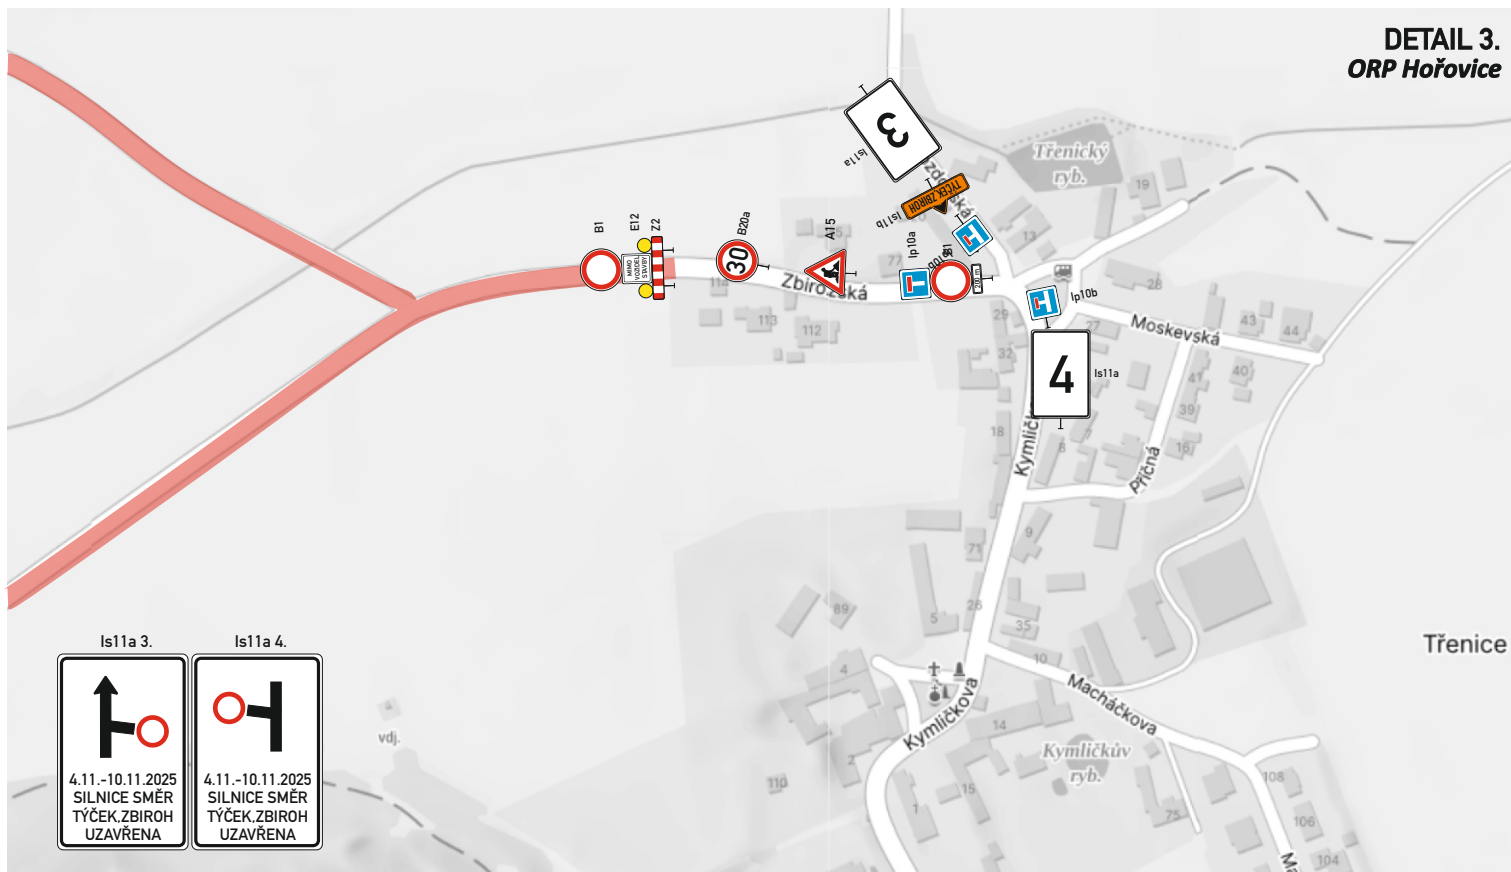

DETAIL 4.
ORP Hořovice

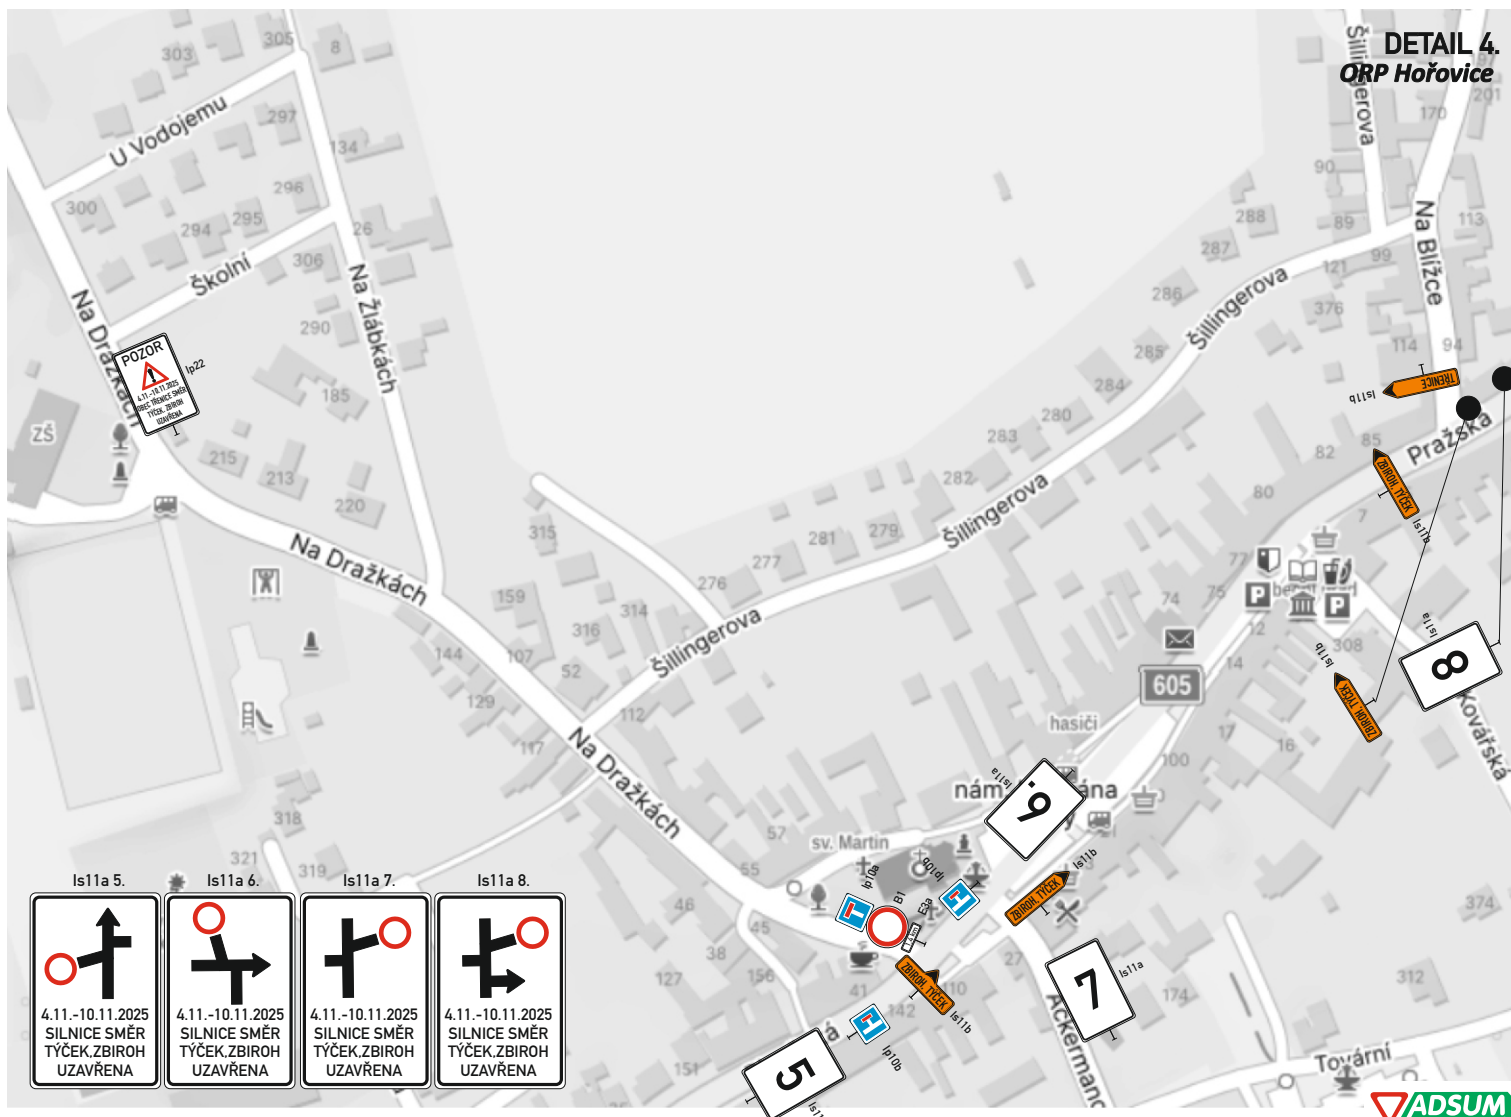


[illegible]